


O B E C
362 36 PERNINK
okr. Karlovy Vary ①
IČ: 00254878 ①

Městský úřad Ostrov
odbor dopravně správní

odbor dopravné správy
J: H260/26190/2025/ODS/KvE
23.5.2025 1 Ozg

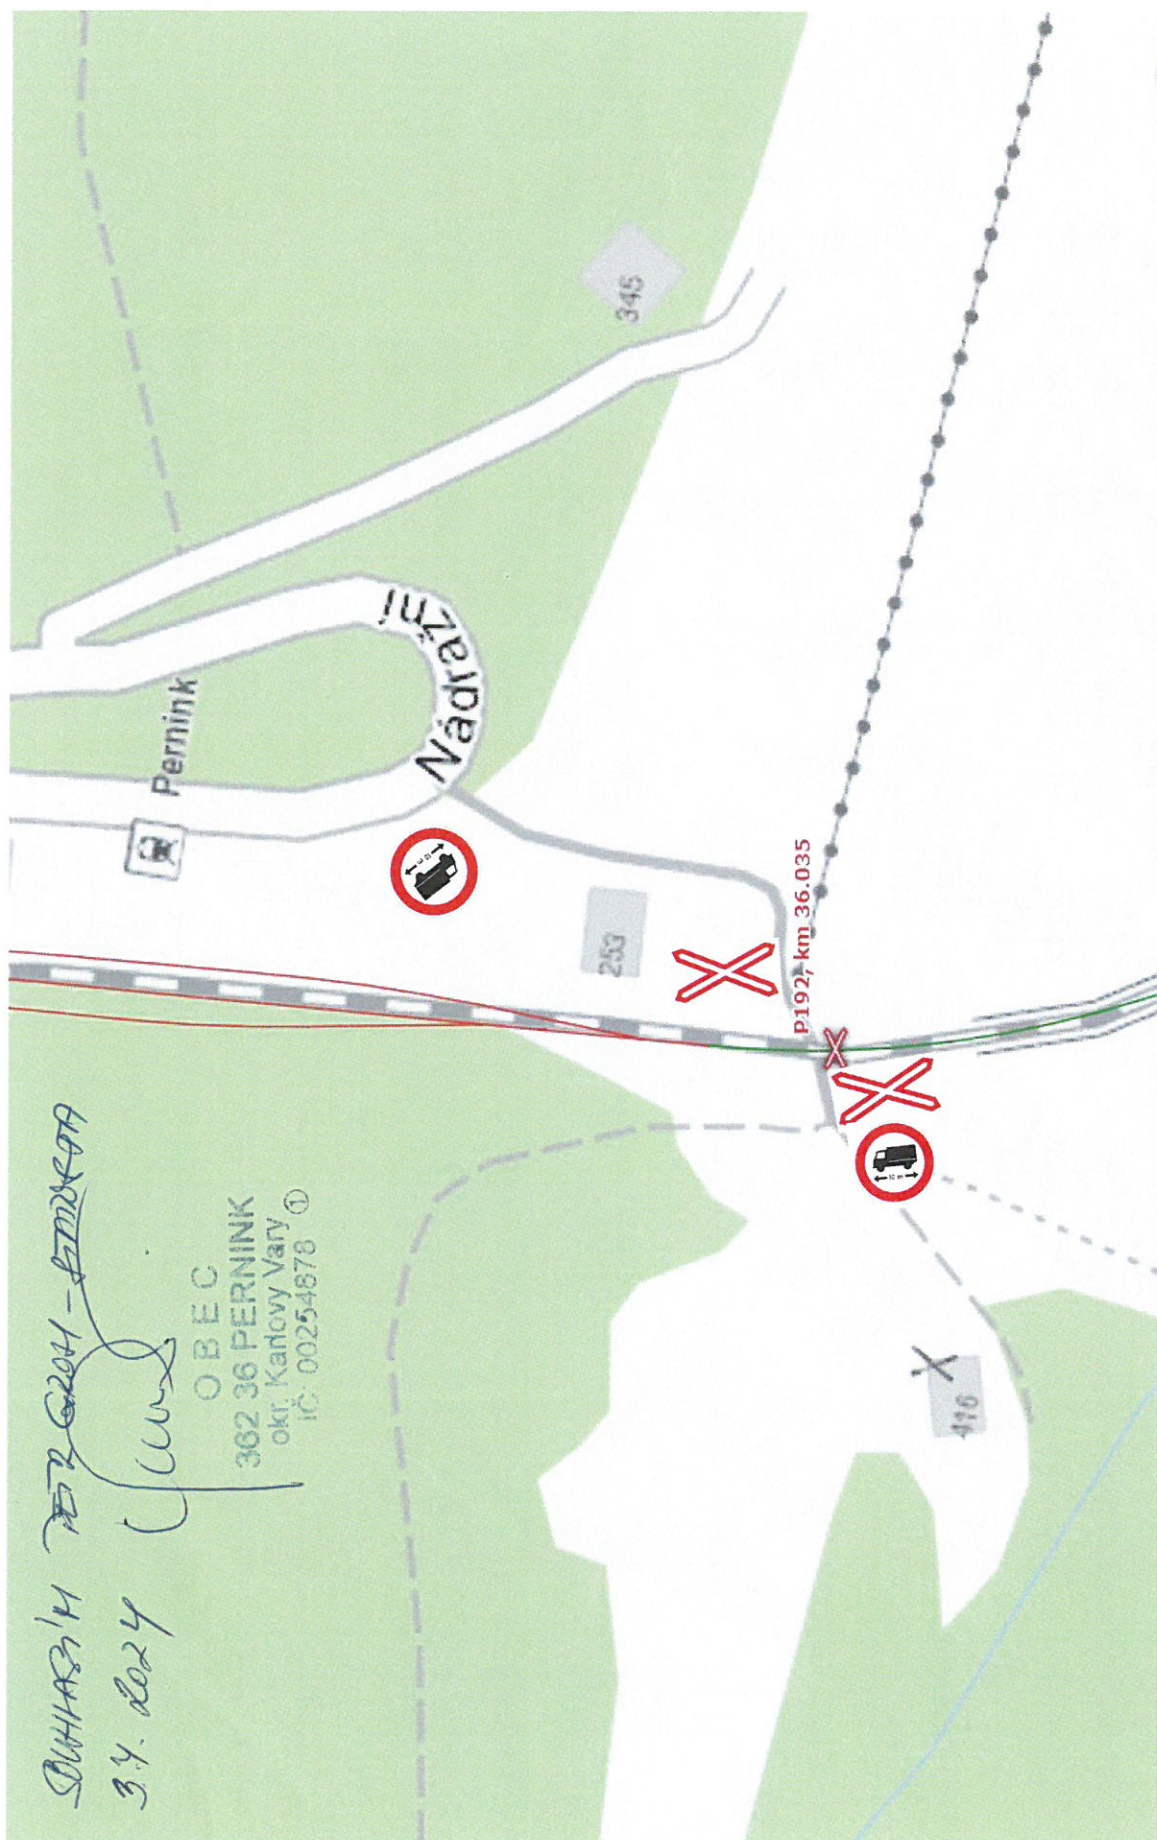

Úprava dopravního značení na přejezdu P192 na trati K. Vary – Potůčky

Značení B17 má vyznačenou délku soupravy 10 m. Značka B17 vlevo trati je z prostorových důvodů osazena přímo na sloupku společně s A32a.