
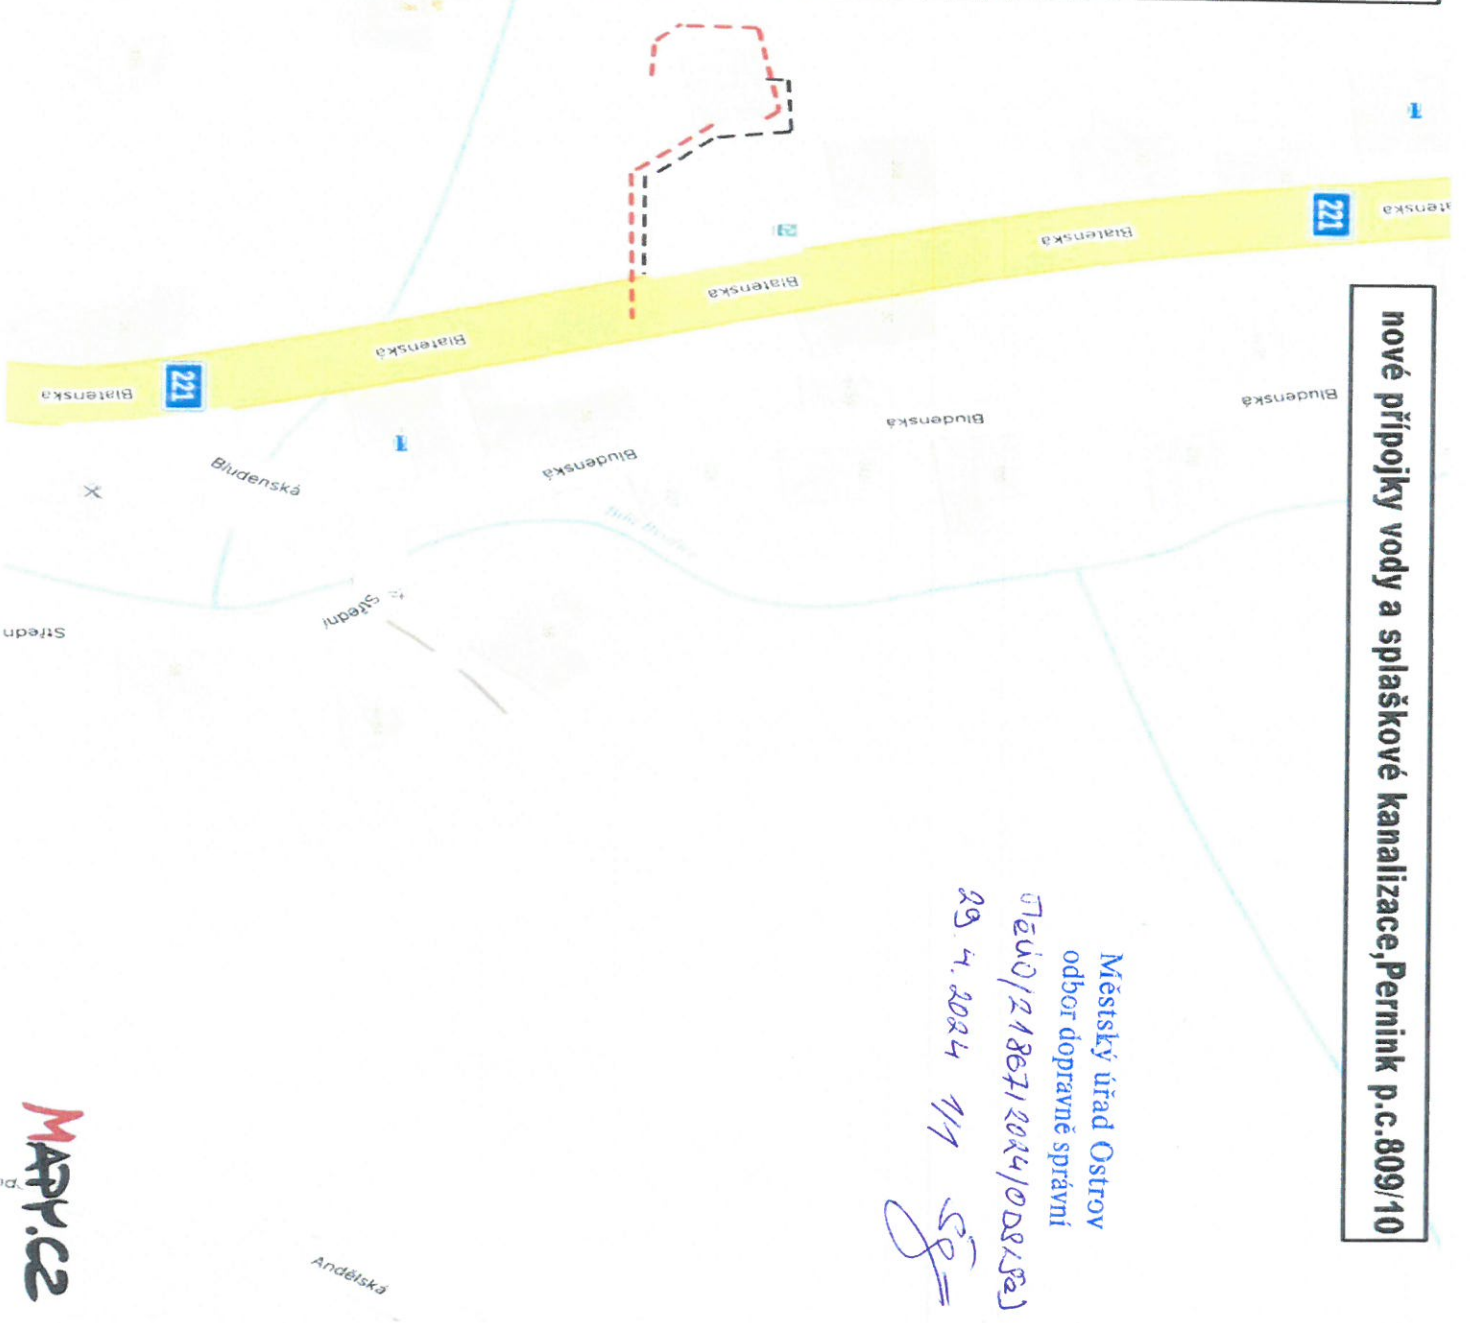


Překop po polovinách

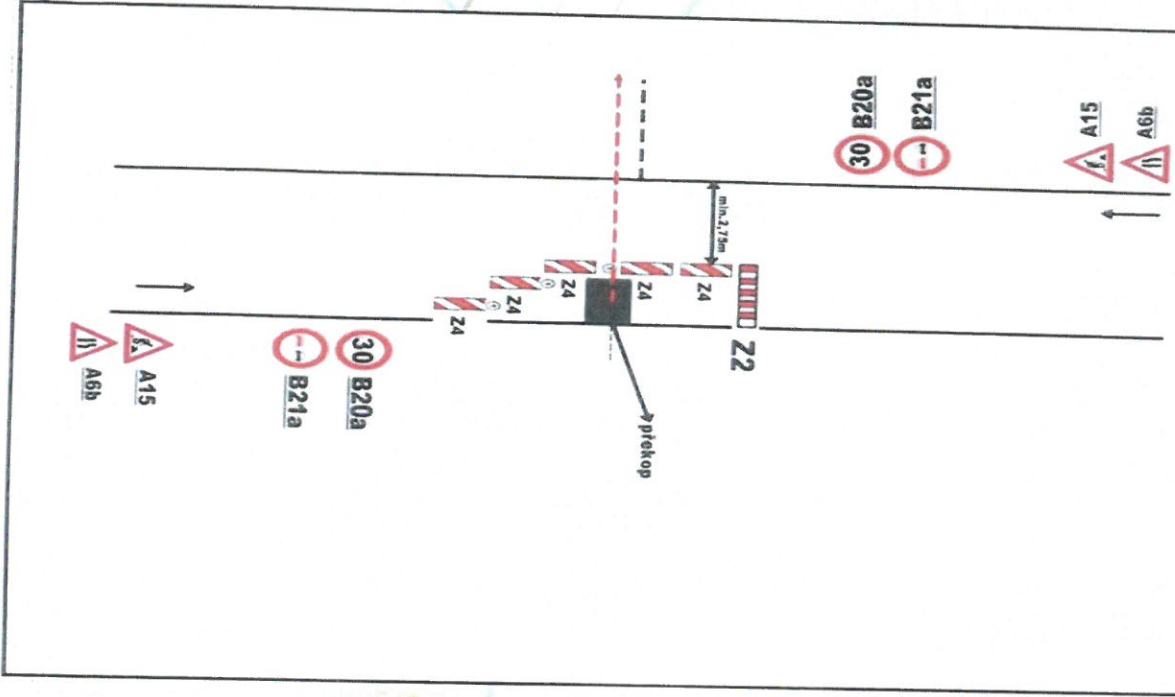

nové přípojky vody a splaškové kanalizace, Pernink p.c. 809/10

Městský úřad Ostrov
odbor dopravné správy

0760/218671/2024/028152

29. 4. 2024 1/1

[Handwritten signature]